


Сведения о границах территории, в отношении которой устанавливается публичный сервитут

устанавливаемого в целях эксплуатации объекта электросетевого хозяйства (ВЛ-0,4кВ ф.1 КТП-197 (кадастровый номер 37:25:000000:389)) в кадастровом квартале 37:25:020414

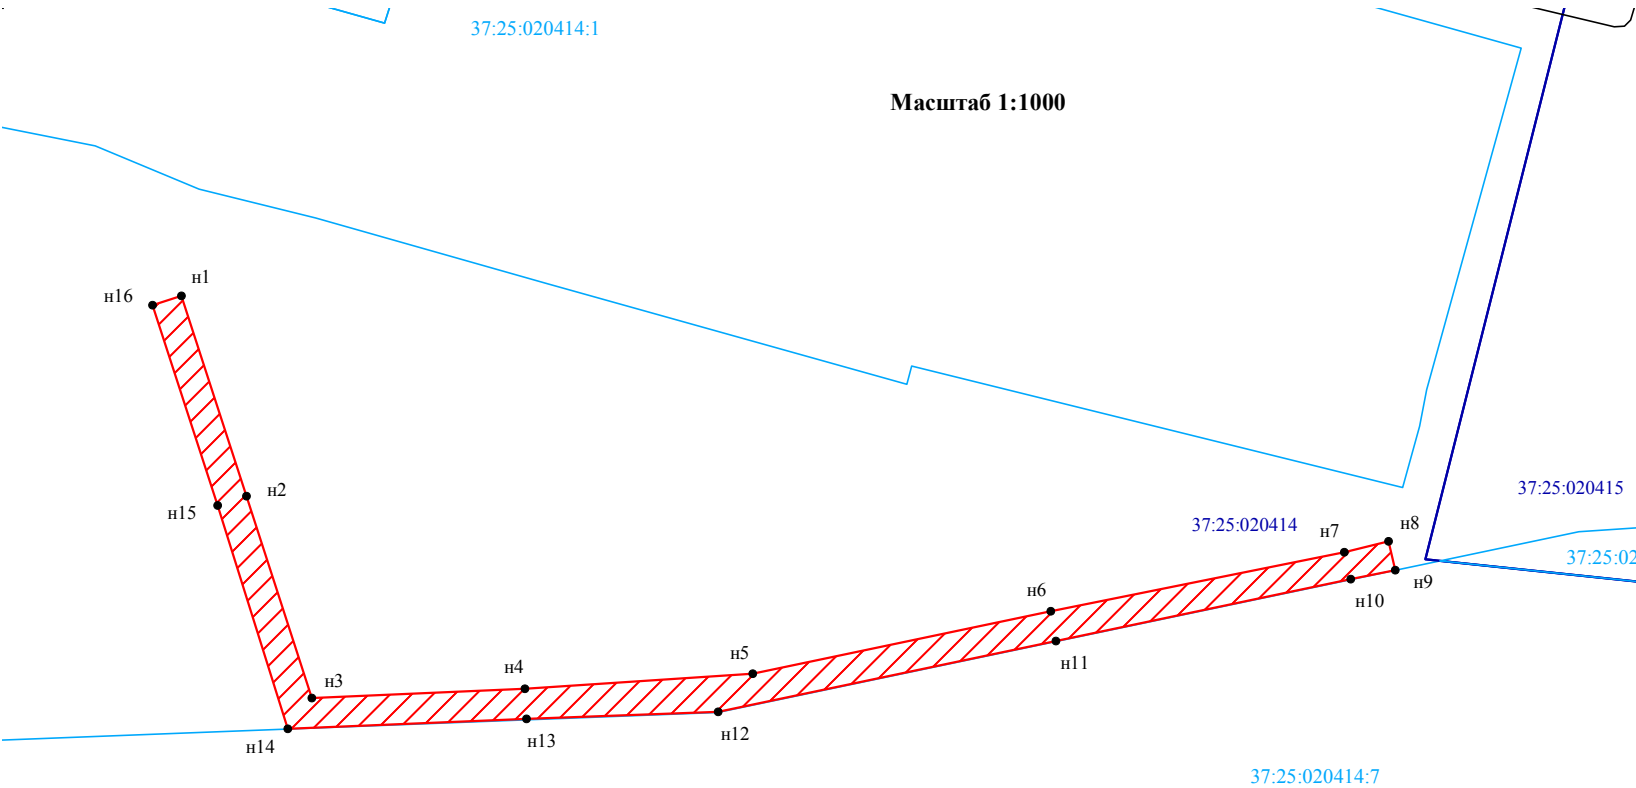

Адрес (местоположение): Ивановская область, г. Кинешма  
Площадь планируемого публичного сервитута: 818 кв. м.  
Категория земель: земли населенных пунктов

Координаты поворотных точек границ сервитута  
Система координат: МСК-37



| Обозначение<br>характерных<br>точек границ | Координаты, м |            |
|--|---------------|------------|
|  | X             | Y          |
| 1  | 2             | 3          |
| н1   | 352526.81     | 2283816.58 |
| н2   | 352500.34     | 2283825.17 |
| н3   | 352473.66     | 2283833.82 |
| н4   | 352474.89     | 2283861.95 |
| н5   | 352476.86     | 2283892.04 |
| н6   | 352485.12     | 2283931.43 |
| н7   | 352492.92     | 2283970.20 |
| н8   | 352494.36     | 2283976.04 |
| н9   | 352490.55     | 2283976.92 |
| н10  | 352489.36     | 2283971.07 |
| н11  | 352481.19     | 2283932.09 |
| н12  | 352471.86     | 2283887.49 |
| н13  | 352470.89     | 2283862.16 |
| н14  | 352469.60     | 2283830.61 |
| н15  | 352499.11     | 2283821.36 |
| н16  | 352525.57     | 2283812.78 |
| н1   | 352526.81     | 2283816.58 |

Условные обозначения:

-  - зона планируемой границы сферы действия публичного сервитута
-  - границы существующих земельных участков
- 37:25:020405:7 - кадастровый номер земельного участка
- 37:25:020405 - номер кадастрового квартала
- - характерная точка границы, сведения о которой достаточны для определения ее местоположения
- н1,н2,н3..., - номер характерной точки границы, сведения о которой достаточны для определения ее местоположения