

**Утверждена**  
**постановлением администрации**  
**городского округа Кинешма**

Схема расположения частей земельных участков на кадастровом плане территории

Условный номер части земельного участка для обслуживания сетей электроснабжения		Площадь земельного участка		37.2.5.030320.11/43v/1
Обозначение характеристик точек границы		Координаты, м		238м <sup>2</sup>
1	2	3		
n1	332503,97	2287099,83		
n2	332500,19	2287134,04		
n3	332499,66	2287138,72		
n4	332497,50	2287138,47		
n5	332499,75	2287121,56		
n6	332501,44	2287104,77		
n7	332481,03	2287097,76		
n8	332476,28	2287097,16		
n9	332473,37	2287112,71		
n10	332471,21	2287112,36		
n11	332469,72	2287111,09		
n12	332469,80	2287101,61		
n13	332470,69	2287094,93		
n1	332503,97	2287099,83		

37.25:030320:8/чз2


Площадь земельного участка		257, м <sup>2</sup>	
Обозначение характеристик топок границ	Х	Координаты, м	У
1			
n14	352523,44		2287109,77
n15	352505,44		2287105,01
n16	352502,10		2287134,22
n17	352500,23		2287134,03
n18	352504,00		2287099,84
n19	352508,09		2287100,34
n20	352527,48		2287105,71
n21	352542,82		2287104,60
n22	352546,75		2287105,07
n23	352546,32		2287108,57
n24	352545,20		2287108,41
n25	352527,71		2287110,01
n14	352523,44		2287109,77

условный номер части земельного участка для  
обслуживания сетей электроснабжения

37.25:030320:74933

Обозначение характерных точек границы		Координаты, м	
1	Х	У	
п26	352546,78	2287105,08	
п27	352559,72	2287106,72	
п28	352567,55	2287110,43	
п29	352582,31	2287113,53	
п30	352577,76	2287143,83	
п31	352573,94	2287143,26	
п32	352577,93	2287116,69	
п33	352563,74	2287113,72	
п34	352563,34	2287115,39	
п35	352559,21	2287114,49	
п36	352559,97	2287111,28	
п37	352557,65	2287110,14	
п38	352546,36	2287108,57	
п26	352546,78	2287105,08	

Условный номер части земельного участка для обслуживания сетей электроснабжения				37.25.030320.9/ч94	
Площадь земельного участка				264м <sup>2</sup>	
Обозначение характеристик топок границы	Х	Координаты, м		У	
1	2			3	
n39	352577.75			2287143.86	
n40	352572.51			2287177.43	
n41	352538.66			2287173.51	
n42	352538.04			2287169.54	
n43	352559.77			2287171.98	
n44	352559.76			2287168.19	
n45	352564.72			2287168.70	
n46	352563.24			2287172.46	
n47	352569.46			2287173.10	
n48	352573.93			2287143.30	
n39	352577.75			2287143.86	
Условный номер части земельного участка для обслуживания сетей электроснабжения				37.25.030320.10/ч95	
Площадь земельного участка				221м <sup>2</sup>	
Обозначение характеристик топок границы	Х	Координаты, м		У	
1	2			3	
n49	352538.92			2287169.54	
n50	352538.44			2287173.51	
n51	352497.29			2287168.01	
n3	352499.66			2287138.72	
n52	352500.22			2287134.04	
n53	352502.09			2287134.29	
n54	352497.86			2287163.47	
n55	352520.30			2287167.02	
n56	352520.66			2287163.02	
n57	352524.65			2287163.39	
n58	352524.24			2287167.78	
n49	352538.92			2287169.54	

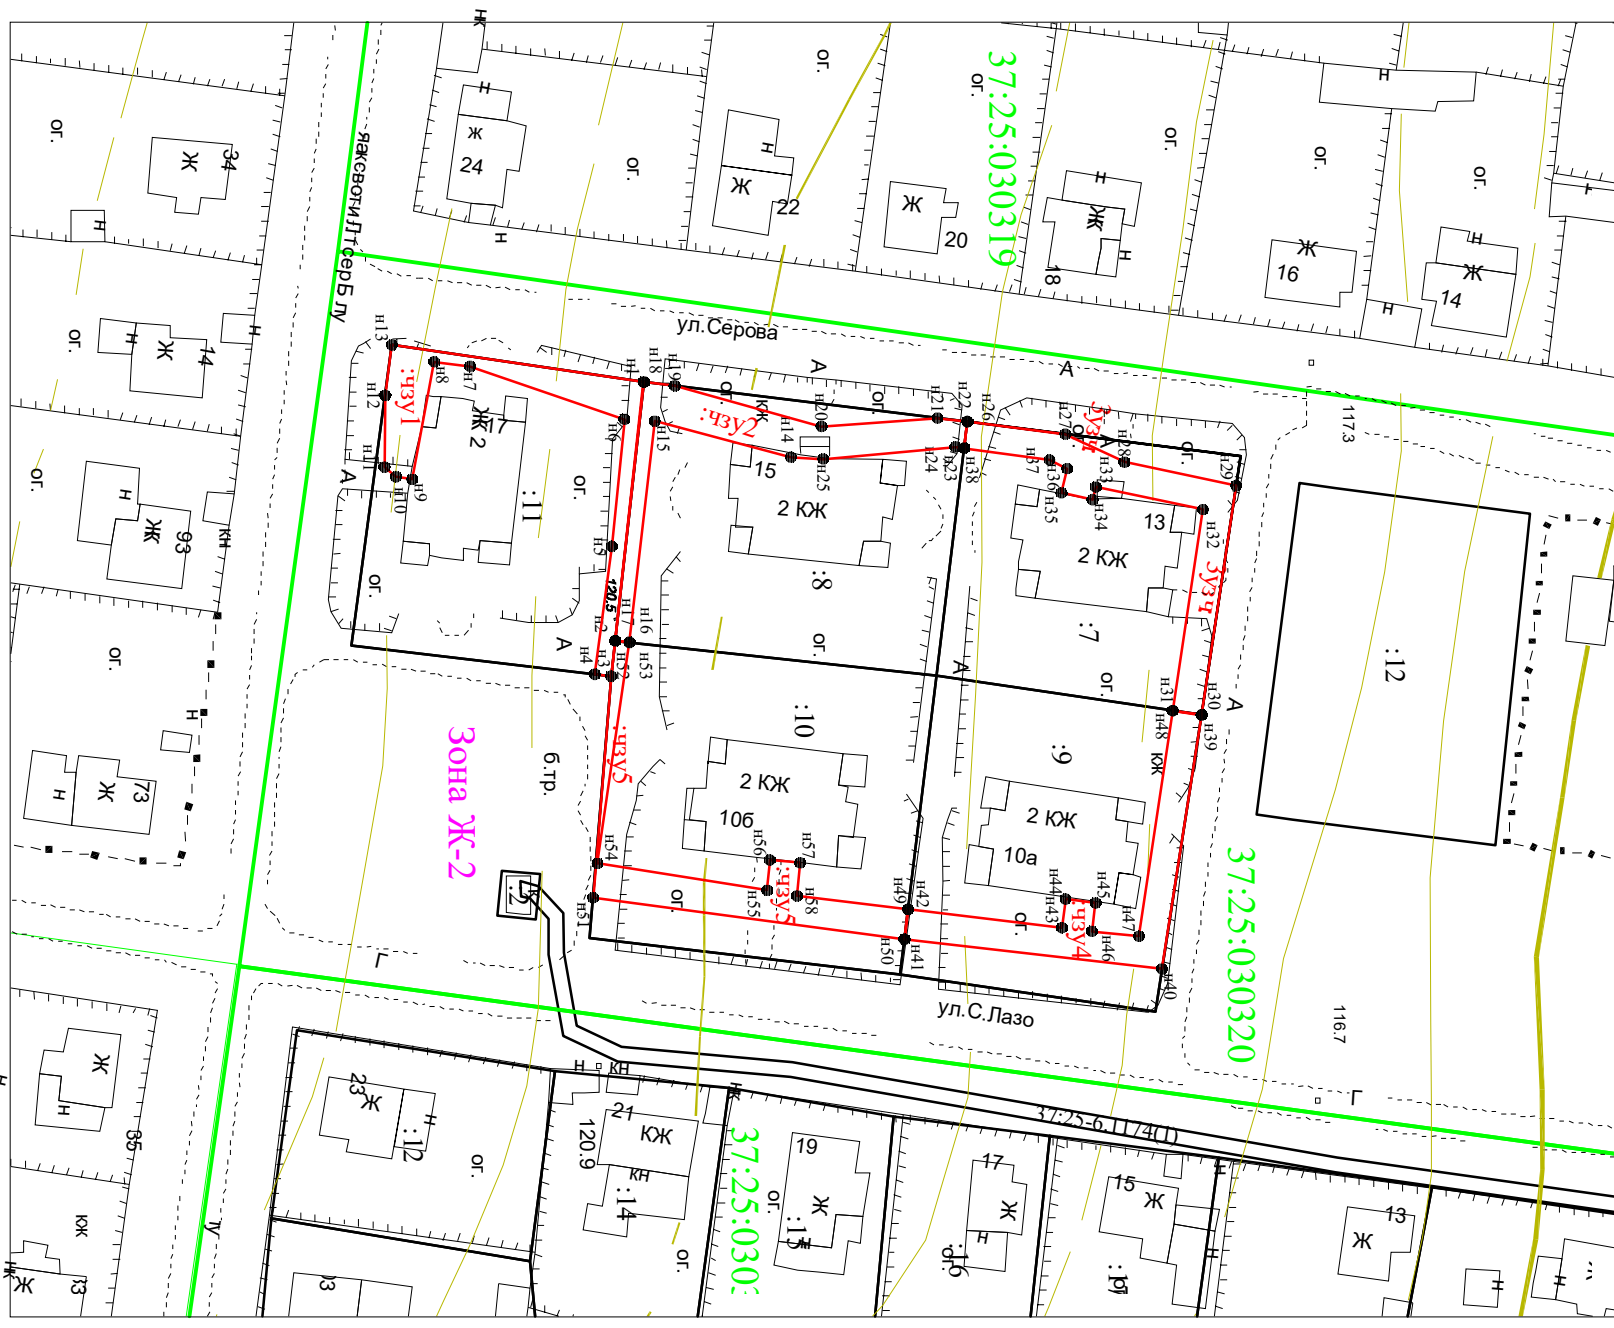

Условные обозначения:

- 1 - характеристика точки границы, сведения о которой позволяют однозначно определить её на местности
- вновь образованная часть границы, сведения о которой достаточны для определения её местоположения
- граница кадастрового деления
- граница зоны
- :чзз1 - обозначение части земельного участка